
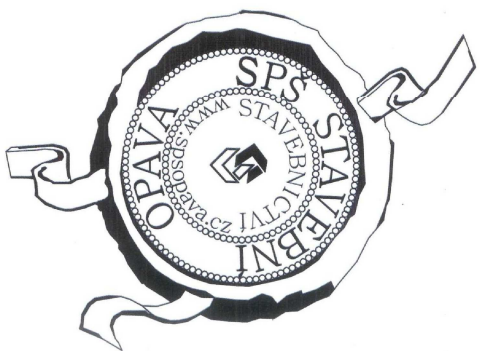


# RODINNÝ DŮM "SANDRA": PŮDORYS PŘÍZEMÍ

kótováno v mm

č.5

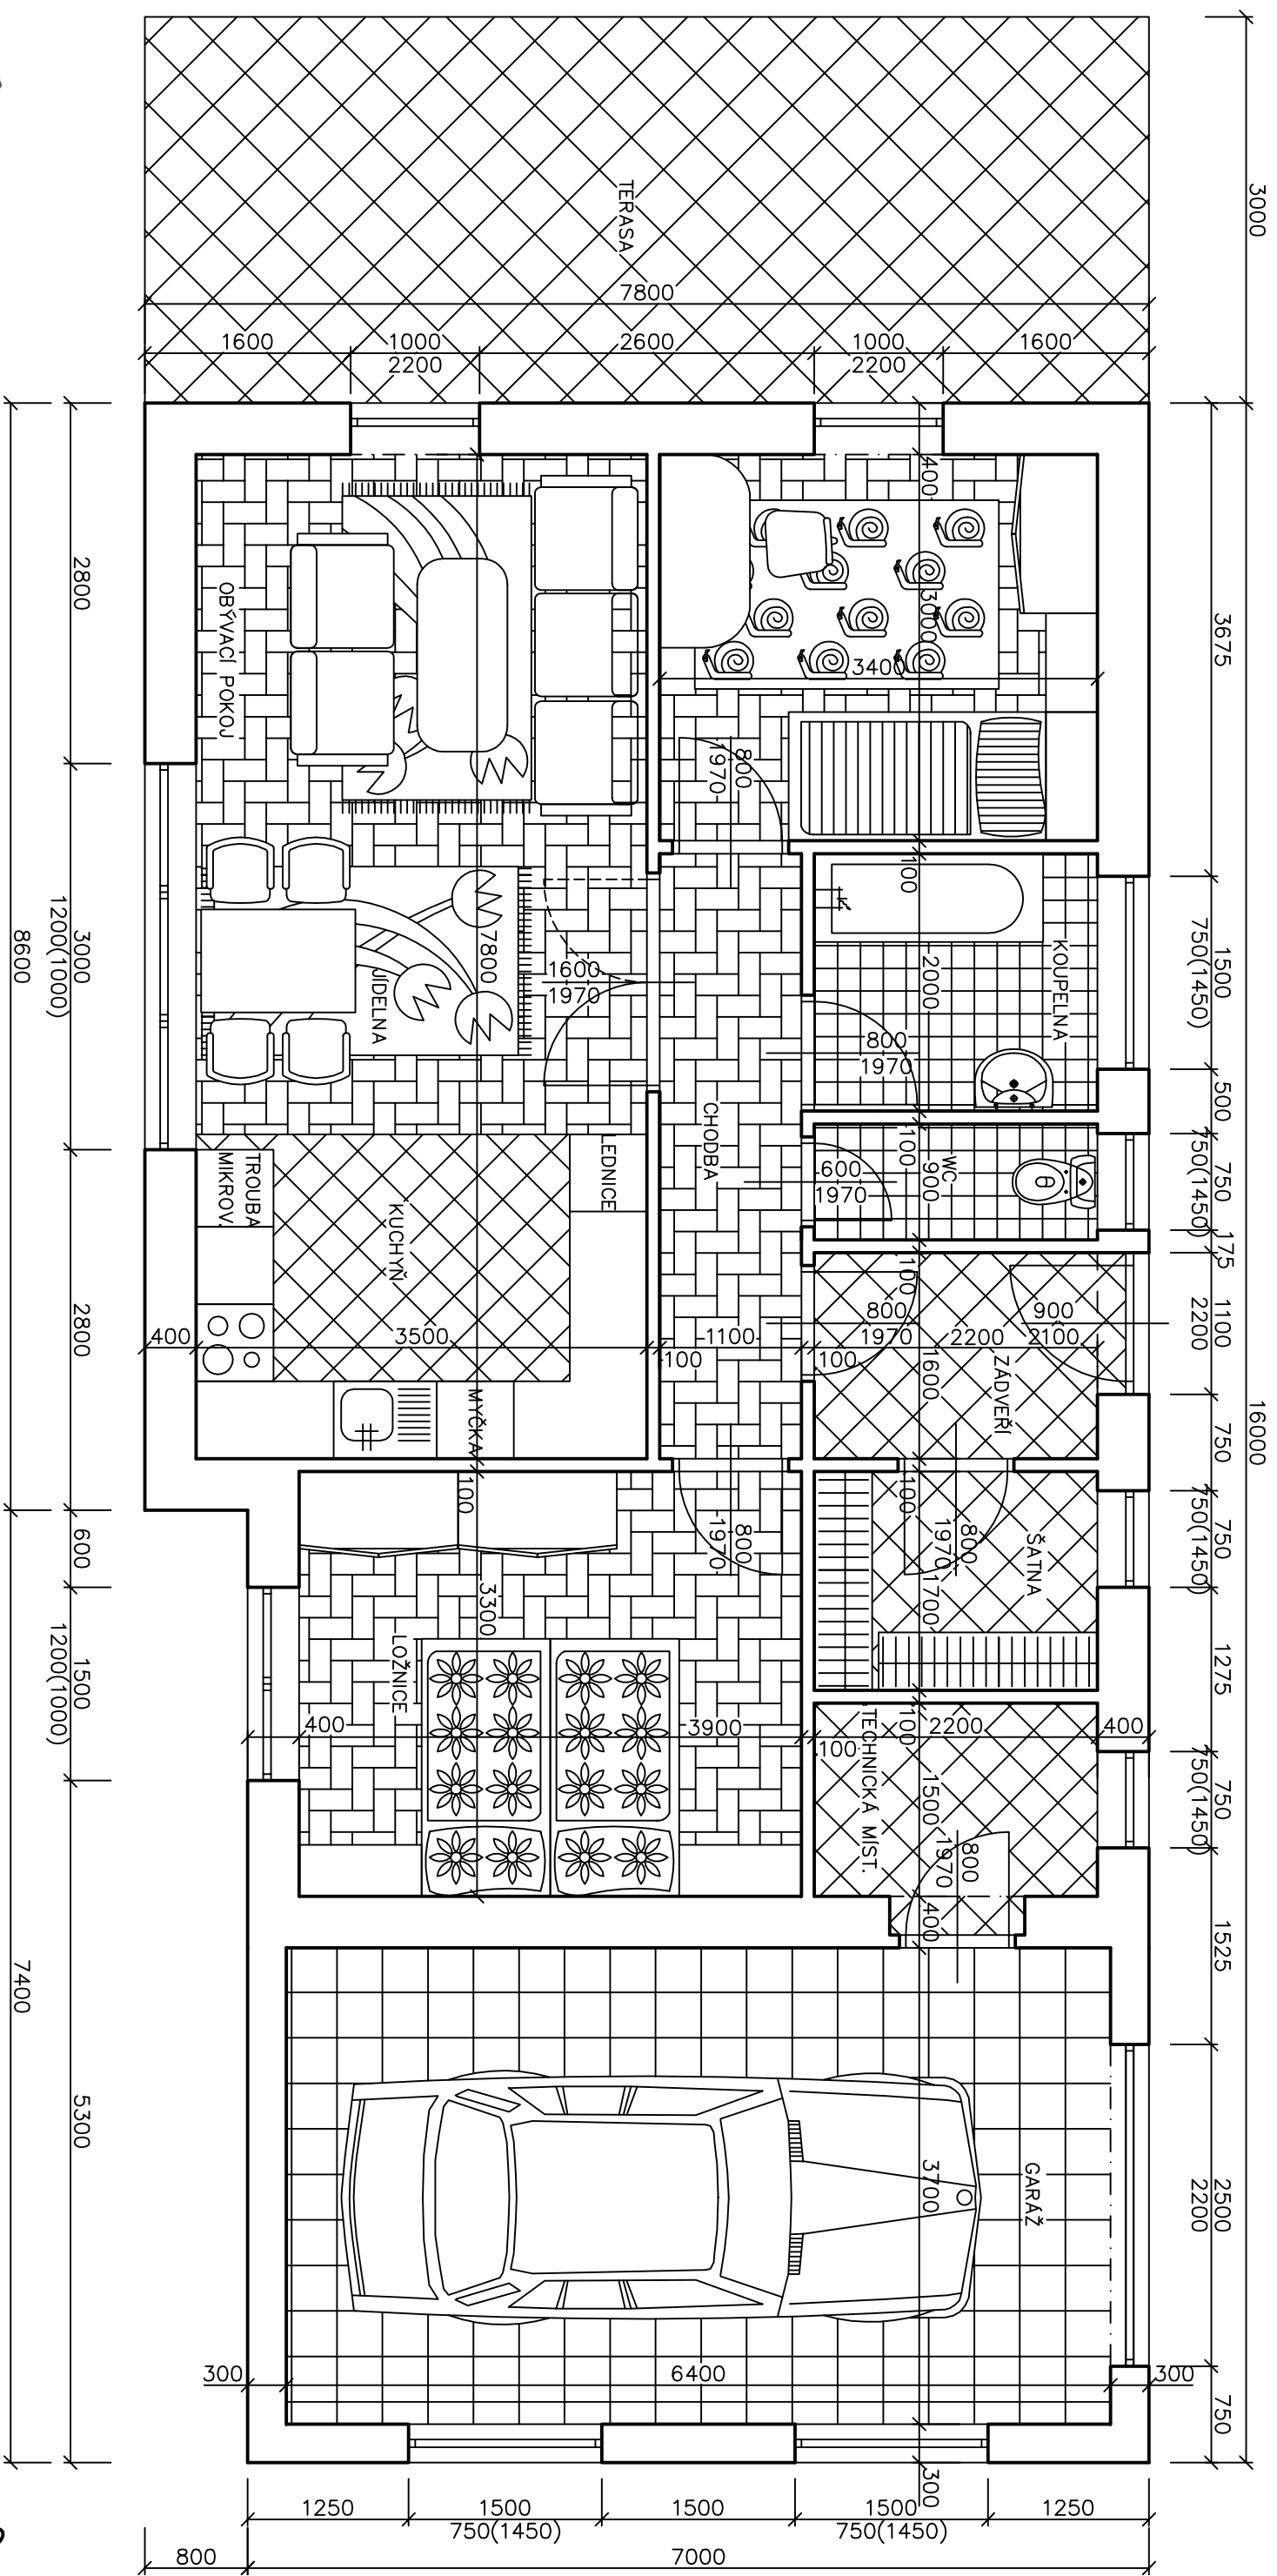

TOTO JE JEN JEDNO Z MOŽNÝCH ŘEŠENÍ, NE JEDINÉ SPRÁVNÉ

MĚŘÍTKO 1:50  
(1cm na výkrese = 50cm ve skutečnosti)

